


DATE 日期  
 NAME 姓名  
 DISCIPLINE 专业  
 ELECTRICAL 电气  
 HVAC 暖通  
 ARCHITECTURE 建筑  
 PLUMBING 给排水  
 CONFIRMED 会签

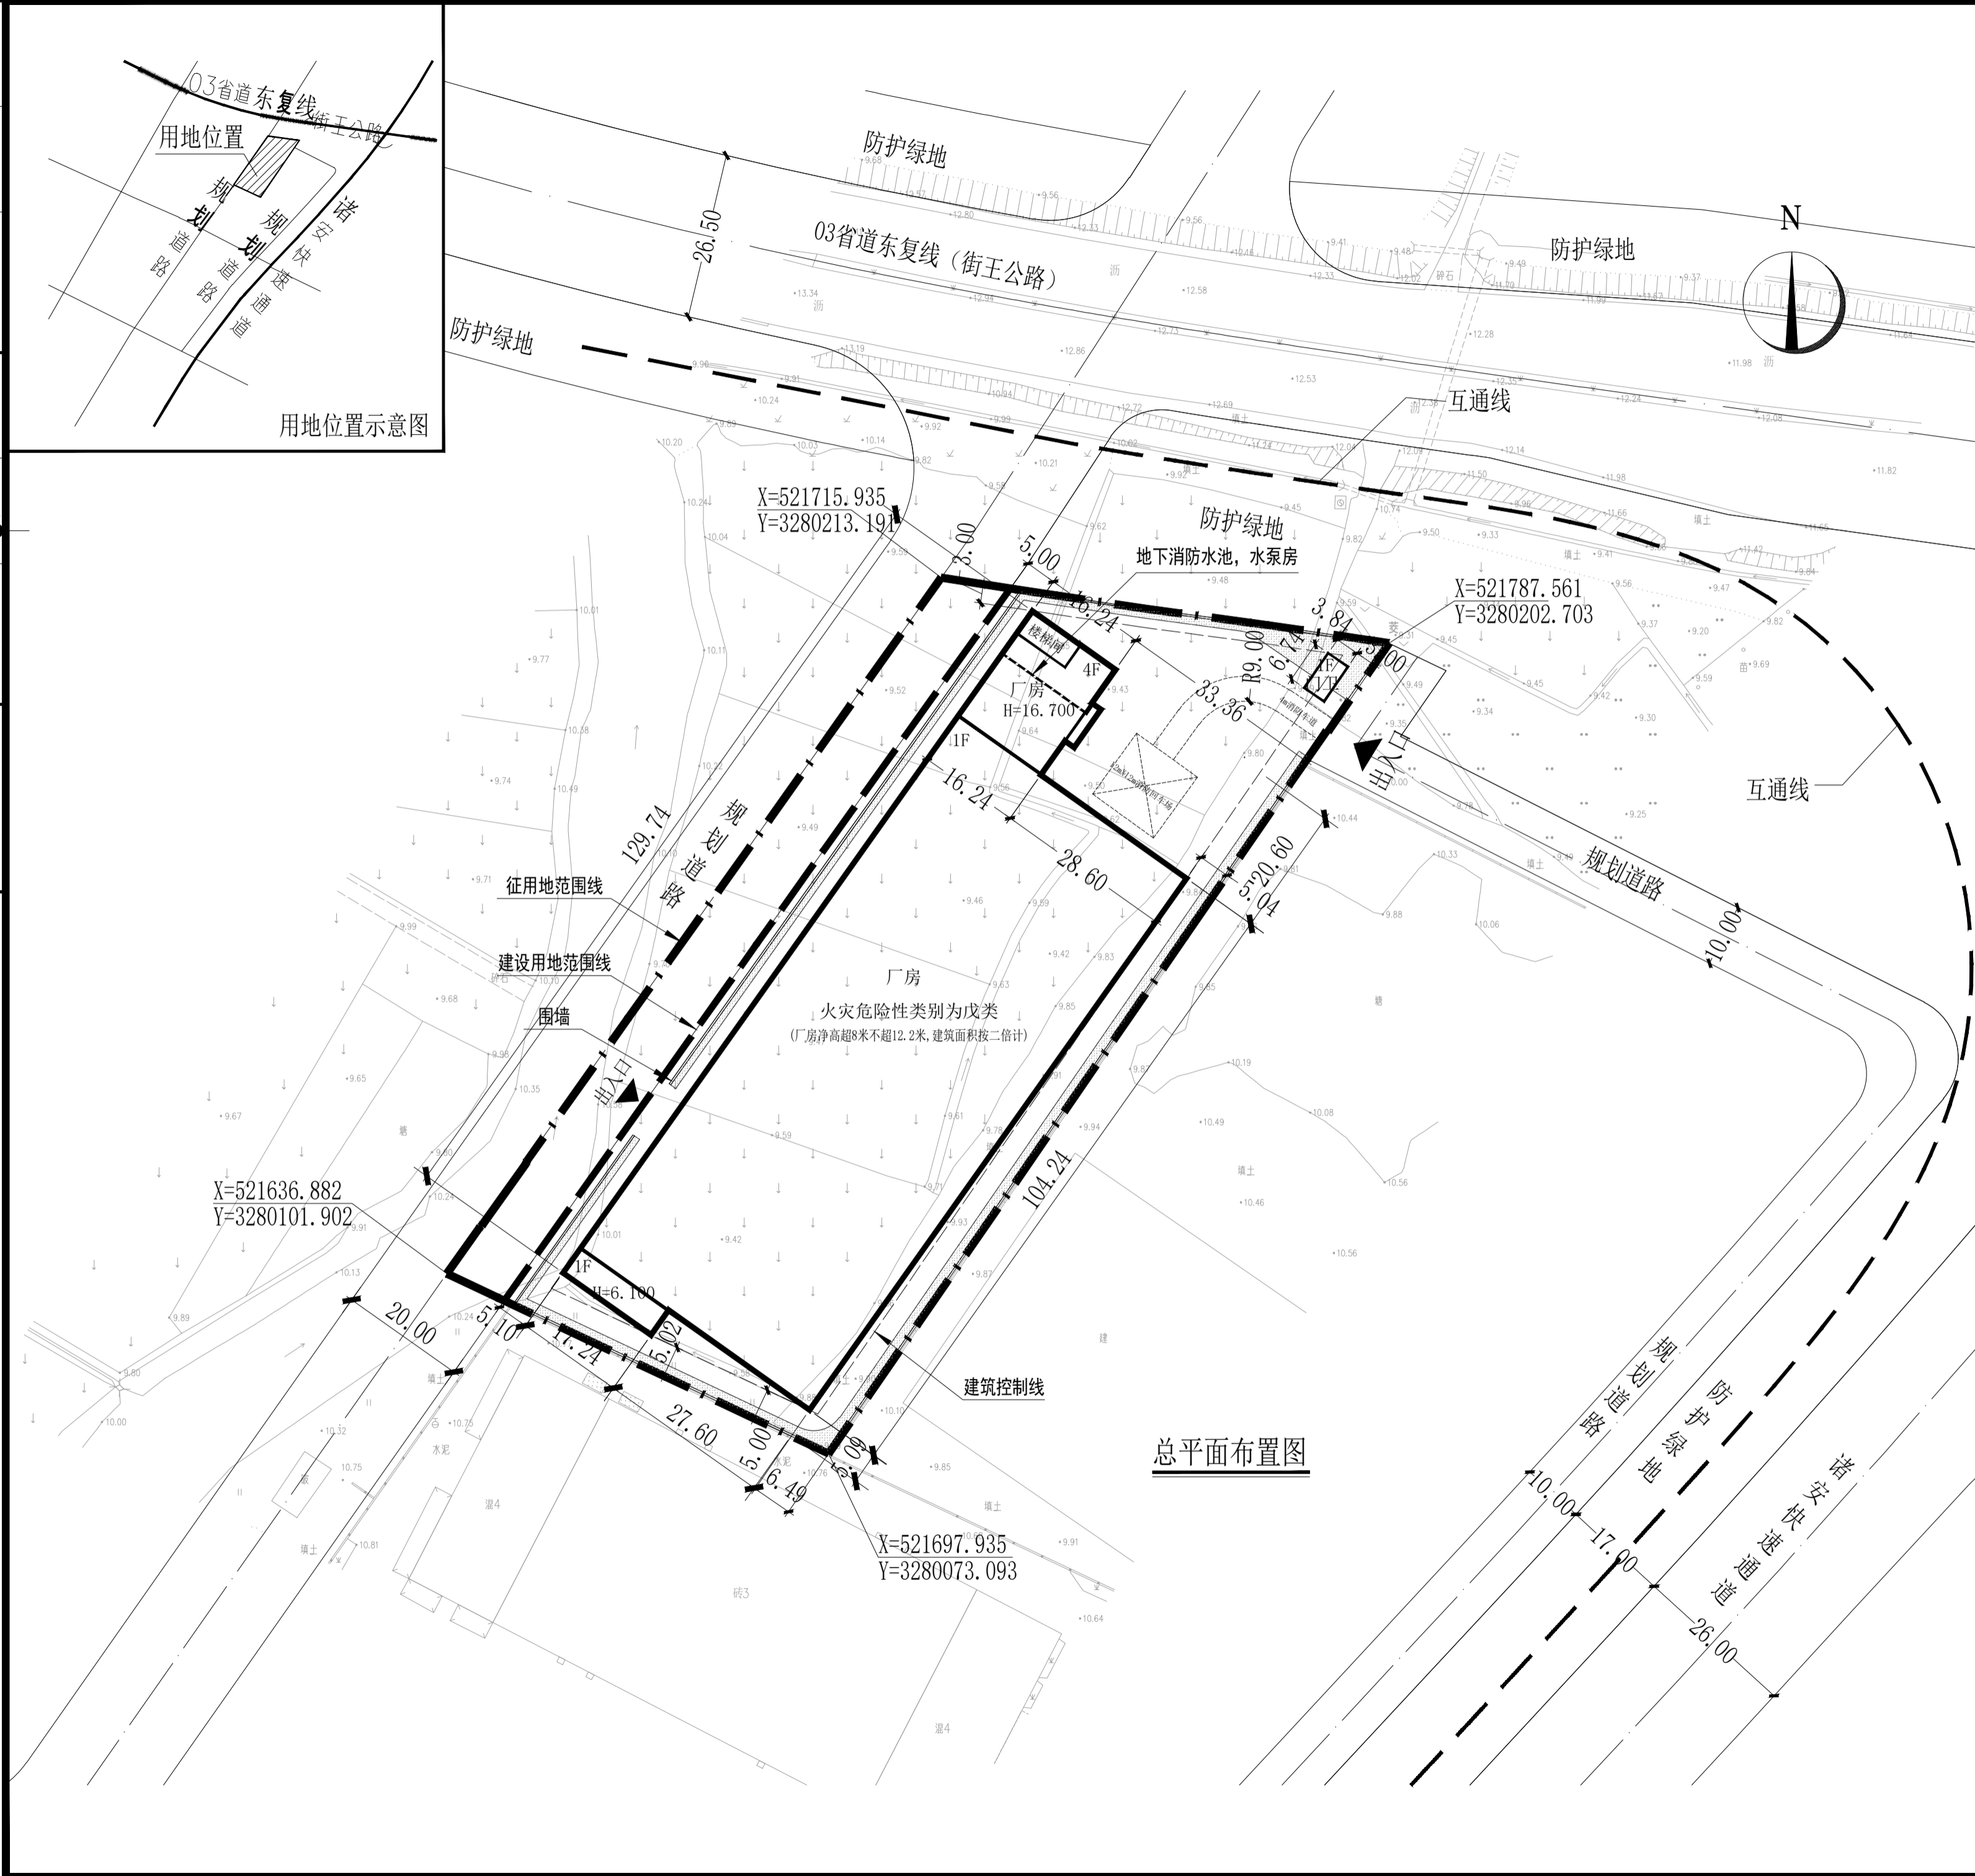

目 总平面布置图

比例尺 1:500

图 例

用地范围	[Symbol]
建设范围	[Symbol]
规划建筑	[Symbol]
绿化地	[Symbol]

主要技术指标

项目	数量	单位
用(征)地面积	9624.8	m <sup>2</sup>
建设用地面积	8254.5	m <sup>2</sup>
退让道路面积	1370.3	m <sup>2</sup>
规划围墙内面积		m <sup>2</sup>
总建筑面积	10893.51	m <sup>2</sup>
地上建筑面积(计容)	10841.91	m <sup>2</sup>
其中		
厂房	10816.01	m <sup>2</sup>
门卫	25.9	m <sup>2</sup>
地下建筑面积	77.5	m <sup>2</sup>
建筑占地面积	5106.5	m <sup>2</sup>
容积率	1.31	
建筑密度	61.9	%
建筑层数	1,4	层
绿地率	5.0	%

**TQADC**  
 SHANGHAI CHINA  
 TONGJIAN-QIANGHUA ARCHITECTURAL DESIGN CO., LTD.  
 上海同建强华建筑设计有限公司  
 建筑行业(建筑工程) 甲级 A 1 3 1 0 0

合作单位  
CO-DESIGNER

单位名称	COMPANY	
合作内容	CONTENT	
序号 NO.	修改内容 DESCRIPTION	日期 DAT
单位出图专用章		出图负责人
DESIGNER SEAL		DIRECTOR

个人执业专用章  
REGISTRATION SEAL

注: 本图须加盖公司出图签章方才有效。  
INVALID WITHOUT SEAL

职责 RESPONSIBILITY	姓名 NAME	签字 SIGNATURE
审定人: AUTHORIZED	孙醒宇	[Signature]
设计总负责人: PROJECT DESIGNER	韦荣锦	[Signature]
审核人: AUDITED	孙醒宇	[Signature]
专业负责人: DISCIPLINE RESPONSIBLE	鲁胜平	[Signature]
校对: CHECKED	鲁胜平	[Signature]
设计: DESIGNED	朱洁	[Signature]
制图: DRAWN BY	朱洁	[Signature]

建设单位 CLIENT  
浙江洋润电气科技有限公司

工程名称 PROJECT  
浙江洋润电气科技有限公司

项目名称 SUB-PROJECT  
厂区

图纸名称 SHEET TITLE  
总平面布置图

日期 DATE	阶段 STAGE	方案
专业 DISCIPLINE	修改版次 REVISION	
工程编号 PROJECT NO.	图纸编号 SHEET NO.	总-01

总平面布置图