




图目	总平面
比例尺	1:1000
图例	
围墙	[Symbol]
地下室范围线	[Symbol]
征界线	[Symbol]
绿化地	[Symbol]

主要技术指标	
用地面积	18545.1 m <sup>2</sup>
建设用地面积	14919.1 m <sup>2</sup>
道路面积	1526.0 m <sup>2</sup>
总建筑面积	19218.0 m <sup>2</sup>
建筑层数	1.4-5 层
建筑密度	34.4%
容积率	1.23
绿地率	13.7%

注：  
1. 机动车库按层高不大于2m，容积按两层计算。  
2. 地下室建筑面积1134平方米

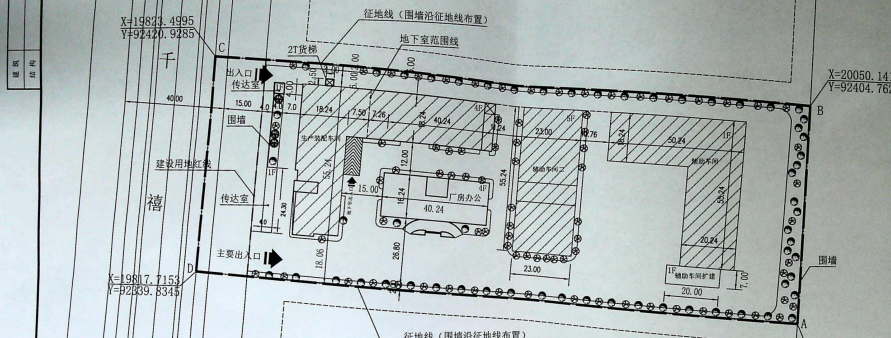

建筑物一览表

序号	建筑物名称	建筑面积	占地面积	层数	容积率
1	生产装配车间	8262.7	2009.4	4	8262.7
2	辅助车间	1665.3	1665.3	1	3330.6
3	厂房办公	2700.2	653.5	4	2700.2
4	辅助车间二(二期)	6352.6	1270.5	5	6352.6
5	辅助车坪扩建	140.0	140.0	1	140.0
6	11班	97.2	97.2	1	97.2

总平面图 1:1000

诸暨市大地建筑设计有限公司  
设计证书号A233005962

类别	审定	审核	设计总负责	工种负责	设计	制图	校对	姓名
姓名								
签名								

图名 总平面规划图  
项目名 信慧普科技有限公司 厂区  
工程号  
图号

