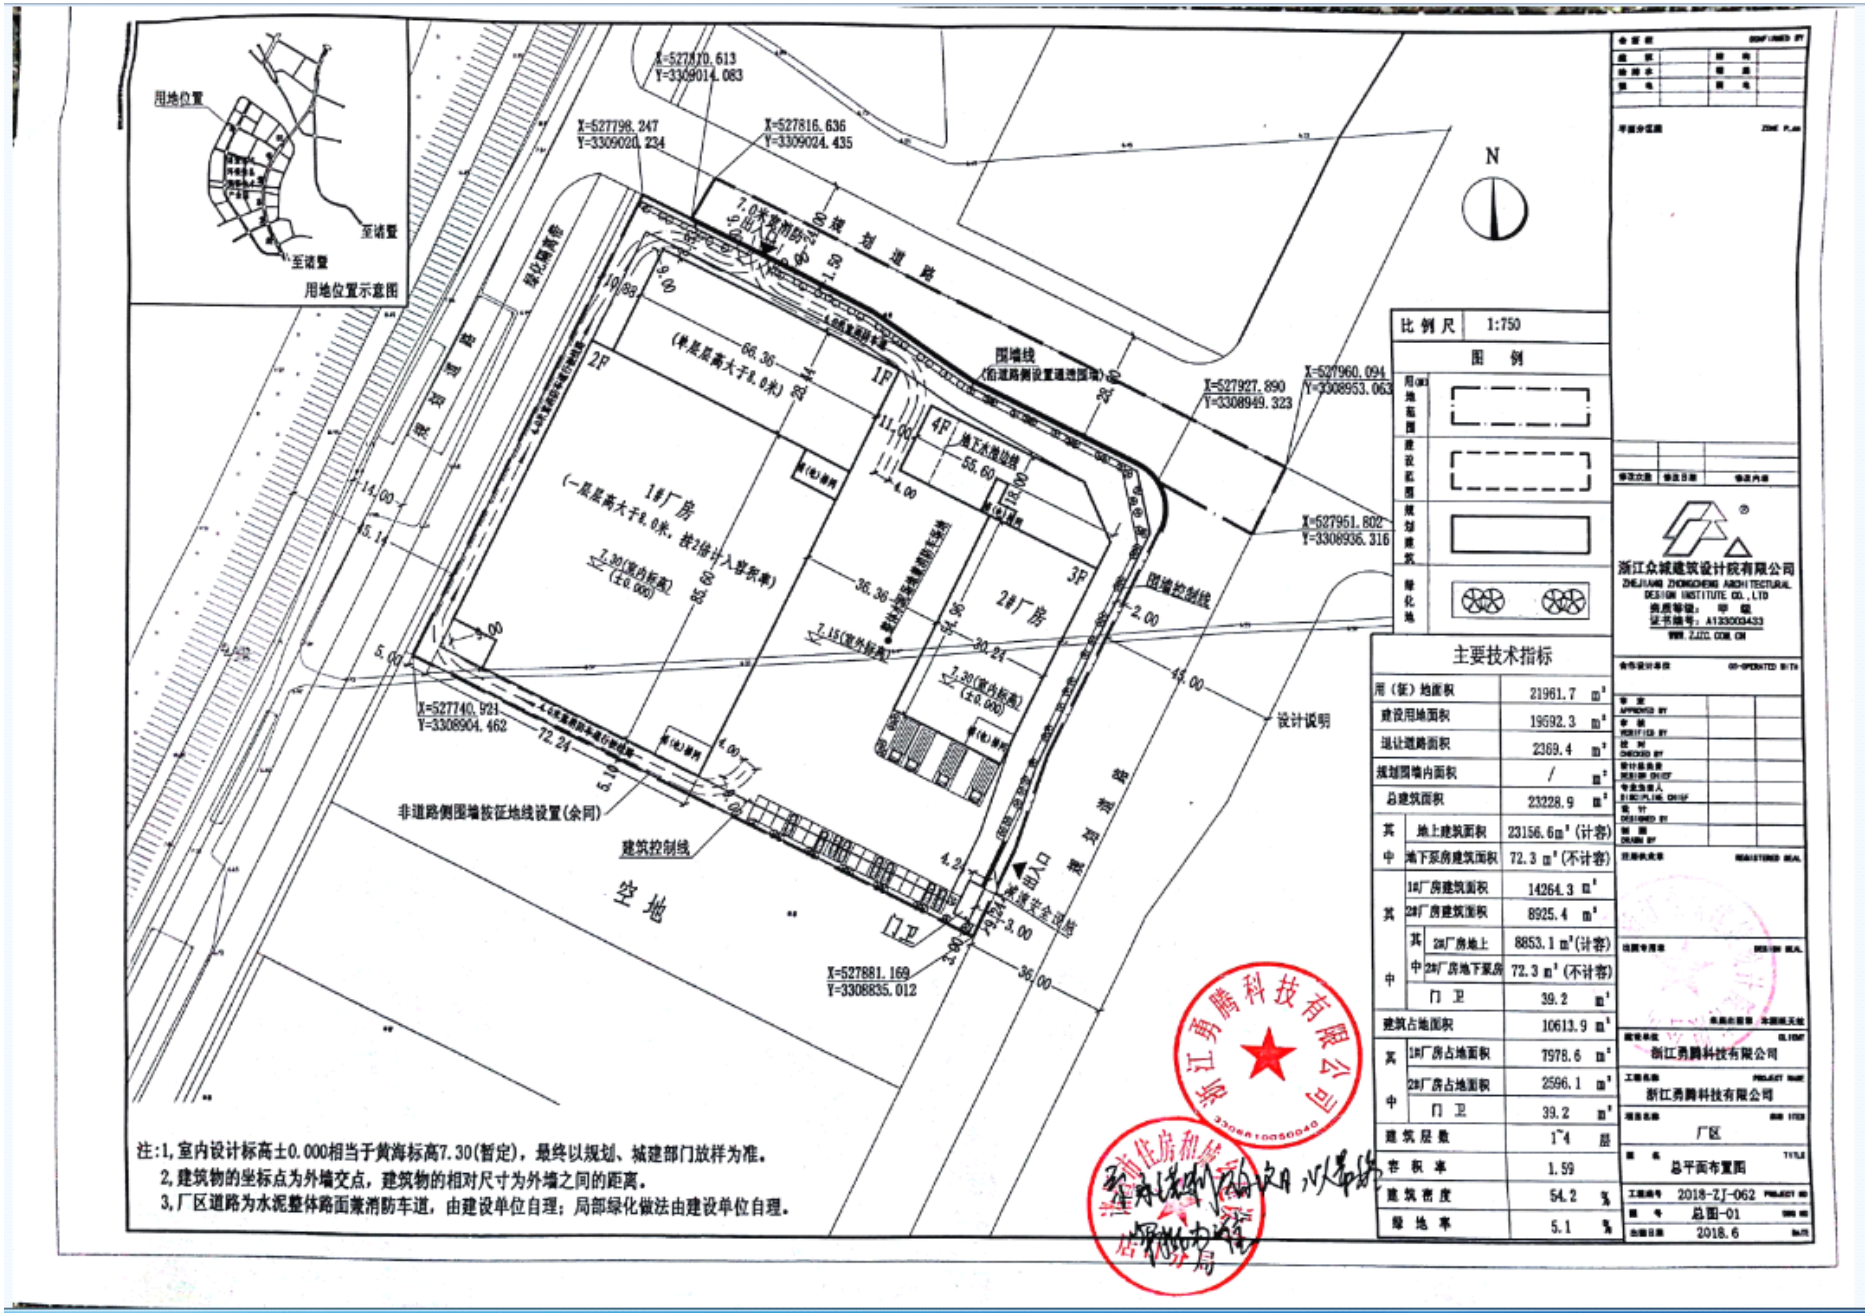

比例尺	1:750
图例	
用(征)地范围	
建设范围	
规划建筑	
绿化地	

主要技术指标

用(征)地面积		21961.7 m²
建设用地面积		19692.3 m²
退让道路面积		2369.4 m²
规划围墙内面积		/ m²
总建筑面积		23228.9 m²
其中	地上建筑面积	23156.6m²(计容)
	地下泵房建筑面积	72.3 m²(不计容)
其中	1#厂房建筑面积	14264.3 m²
	2#厂房建筑面积	8925.4 m²
	其中 2#厂房地上	8853.1 m²(计容)
	其中 2#厂房地下泵房	72.3 m²(不计容)
	门卫	39.2 m²
建筑占地面积		10613.9 m²
其中	1#厂房占地面积	7978.6 m²
	2#厂房占地面积	2596.1 m²
	门卫	39.2 m²
建筑层数		1~4 层
容积率		1.59
建筑密度		54.2 %
绿地率		5.1 %

浙江众城建筑设计院有限公司
ZHEJIANG ZHONGCHENG ARCHITECTURAL DESIGN INSTITUTE CO., LTD
资质等级：甲级
证书编号：A133003433
WWW.ZJCC.COM.CN

浙江勇腾科技有限公司

浙江勇腾科技有限公司

浙江勇腾科技有限公司

厂区

总平面布置图

工程编号 2018-ZJ-062
图号 总图-01
出图日期 2018.6

注:1,室内设计标高±0.000相当于黄海标高7.30(暂定)，最终以规划、城建部门放样为准。
2,建筑物的坐标点为外墙交点，建筑物的相对尺寸为外墙之间的距离。
3,厂区道路为水泥整体路面兼消防车道，由建设单位自理；局部绿化做法由建设单位自理。