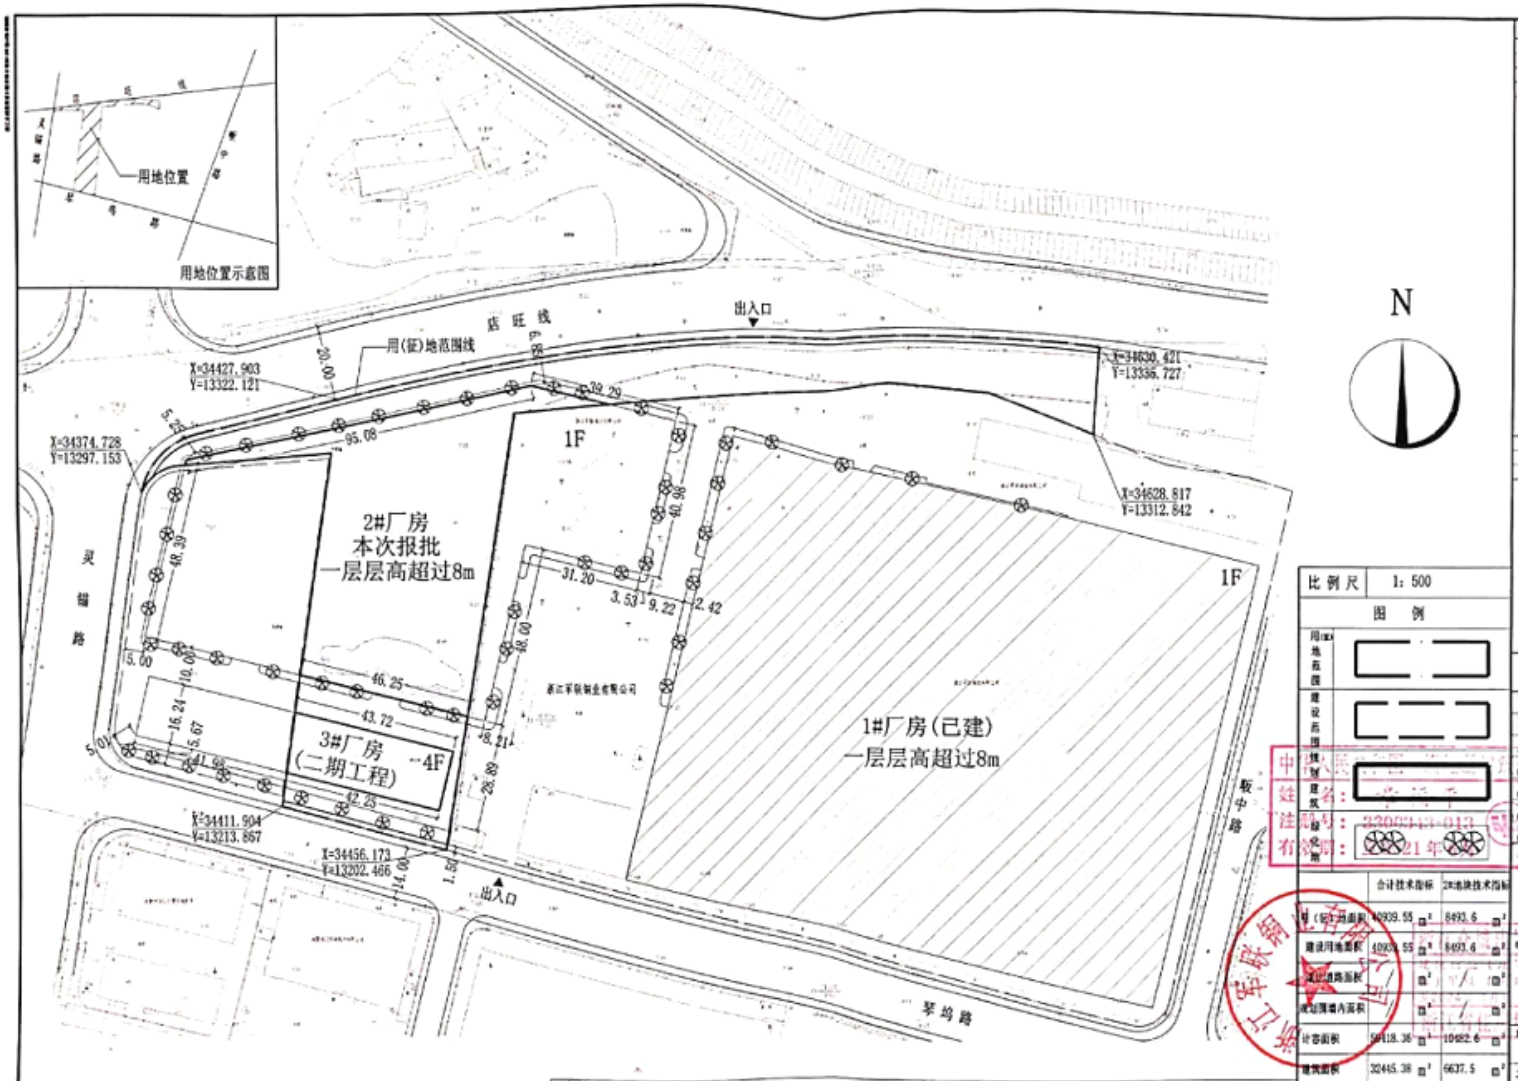

总平面布置图

合计单体建筑技术指标					
名称	层数	占地面积	建筑面积	计容面积	其他
1#厂房	1层	19068.28㎡	19068.28㎡	38136.56㎡	已建工程
2#厂房	1层	7904.7㎡	7904.7㎡	15809.4㎡	本次报批
3#厂房	4层	1368.1㎡	5472.4㎡	5472.4㎡	二期工程
合计		28341.08㎡	32445.38㎡	59418.36㎡	

厂房一层层高超过8.0m，容积率按2倍计算。

2#地块内建筑技术指标					
名称	层数	占地面积	建筑面积	计容面积	其他
2#厂房	1层	3845.1㎡	3845.1㎡	7690.2㎡	本次报批
3#厂房	4层	698.1㎡	2792.4㎡	2792.4㎡	二期工程
合计		4543.2㎡	6637.5㎡	10482.6㎡	

厂房一层层高超过8.0m，容积率按2倍计算。

比例尺	1:500
图例	
用地范围	
建设范围	
建筑	
建设期	

	合计技术指标	2#地块技术指标
用(征)地面积	40939.55 ㎡	8493.6 ㎡
建设用地面积	40939.55 ㎡	8493.6 ㎡
建设道路面积	㎡	㎡
建设围墙内面积	㎡	㎡
计容面积	59418.36 ㎡	10482.6 ㎡
建筑面积	32445.38 ㎡	6637.5 ㎡
建筑占地面积	28341.08 ㎡	4543.2 ㎡
建筑层数	1、4 层	1、4 层
容积率	1.45	1.23
建筑密度	69.23 %	53.49 %
绿地率	5.0 %	5.0 %

浙江众城建筑设计院有限公司
ZHEJIANG ZHONGCHENG ARCHITECTURAL DESIGN INSTITUTE CO.,LTD
资质等级：甲级
证书编号：A133003433
WWW.ZJZC.COM.CN

审定 APPROVED BY	葛沉定	
审核 VERIFIED BY	章福平	
校对 CHECKED BY	徐祥峰	
设计总负责 DESIGN CHIEF	葛沉定	
专业负责人 DISCIPLINE CHIEF	章福平	
设计 DESIGNED BY	王蓬	
制图 DRAWN BY	王蓬	

注册执业章 REGISTERED SEAL

出图专用章 DESIGN SEAL

建设单位 CLIENT
浙江军联铜业有限公司

工程名称 PROJECT NAME

项目名称 SUB ITEM
2#厂房

图名 TITLE
总平面布置图

工程编号 PROJECT NO

图号 总图-01 DWG NO

出图日期 DATE