


	实 名	签 名
项目负责人		
专业负责人		
设 计 人		
注册（执业）章		
预留章		
出图章		
审图章		
竣工章		





	实 名	签 名
项目负责人		
专业负责人		
设计人	
注册(执业)章		
预留章		
出图章		
审图章		
竣工章		

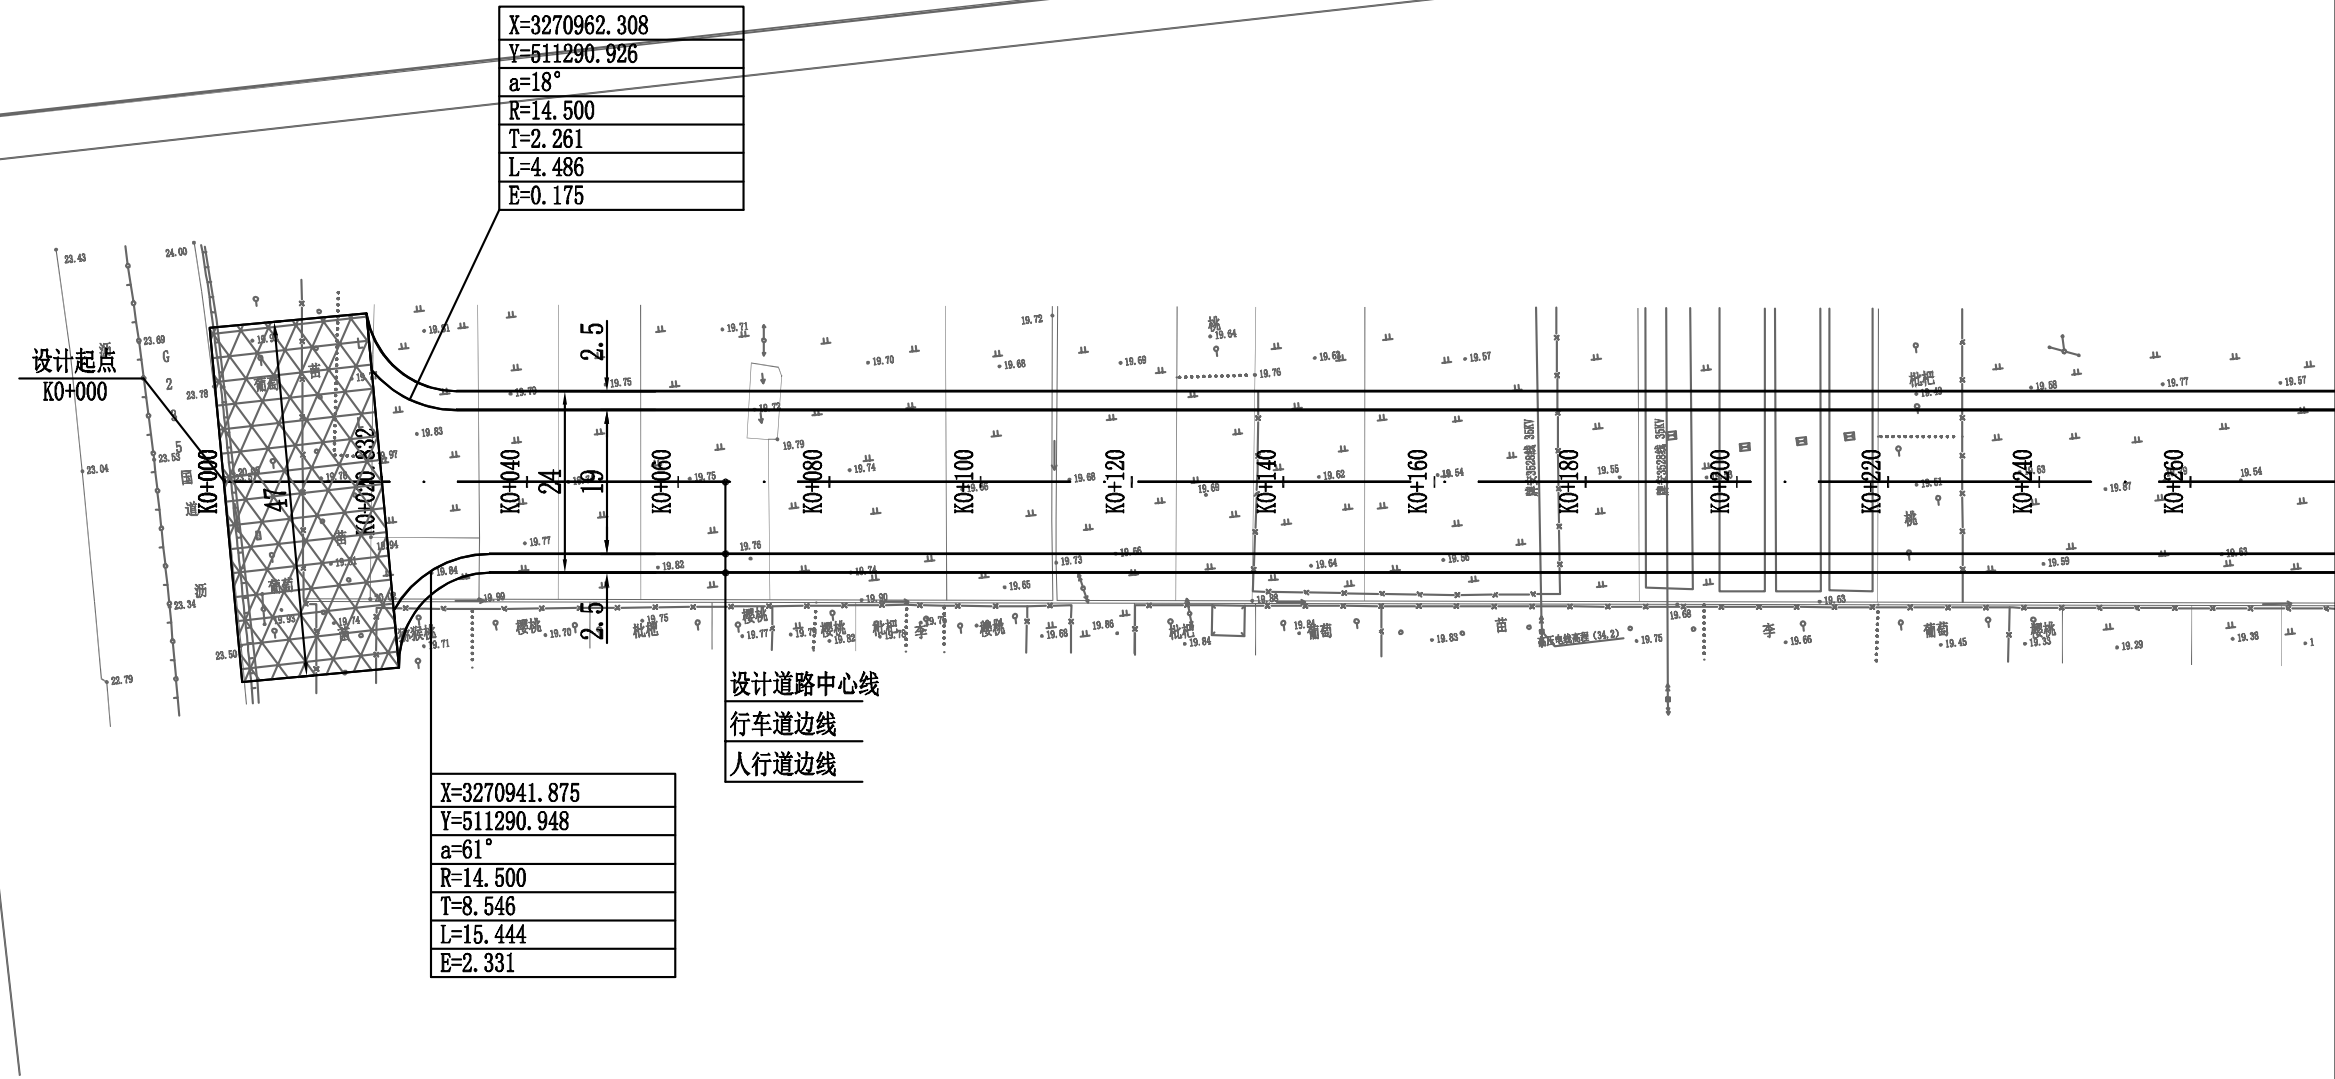


说明：
 1、本图尺寸单位以米计，坐标采用2000国家大地坐标系，高程采用85国家高程基准二期。
 2、阴影部分为本工程与G235国道接线部分，本工程仅作路基填筑处理。



X=3270917.334
Y=511681.495
a=63°
R=20.500
T=12.595
L=22.589
E=3.560

X=3270899.506
Y=511669.947
a=116°
R=14.500
T=23.403
L=29.467
E=13.030

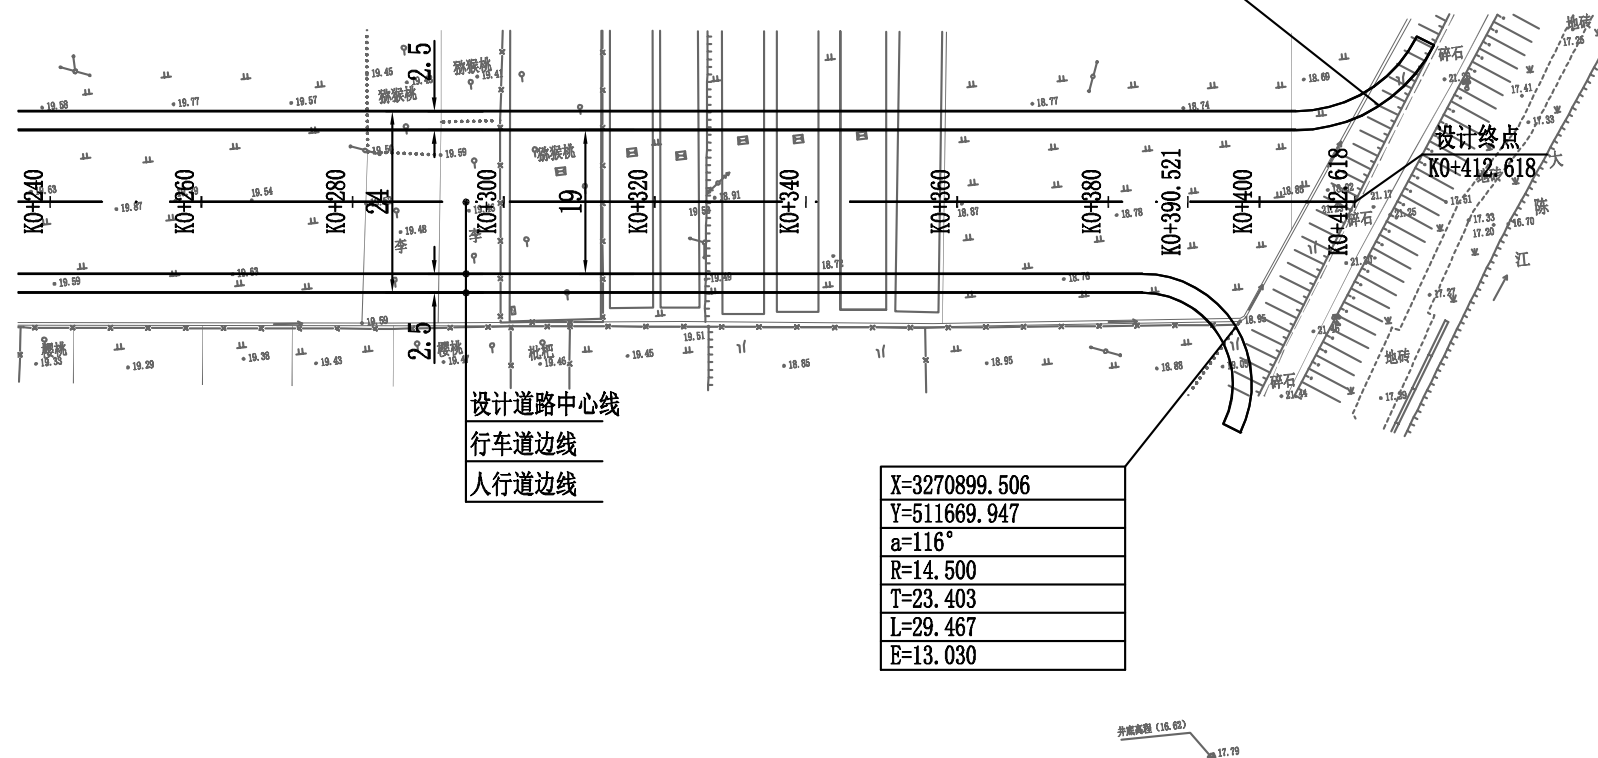

设计道路中心线
 行车道边线
 人行道边线

井盖高程 (16.63) 17.79

- 说明:
- 1、本图尺寸单位以米计, 坐标采用2000国家大地坐标系, 高程采用85国家高程基准二期。
 - 2、阴影部分为本工程与G235国道接线部分, 本工程仅作路基填筑处理。

	实 名	签 名
项目负责人		
专业负责人		
设 计 人		
注册 (执业) 章		
预留章		
出图章		
审图章		
竣工章		