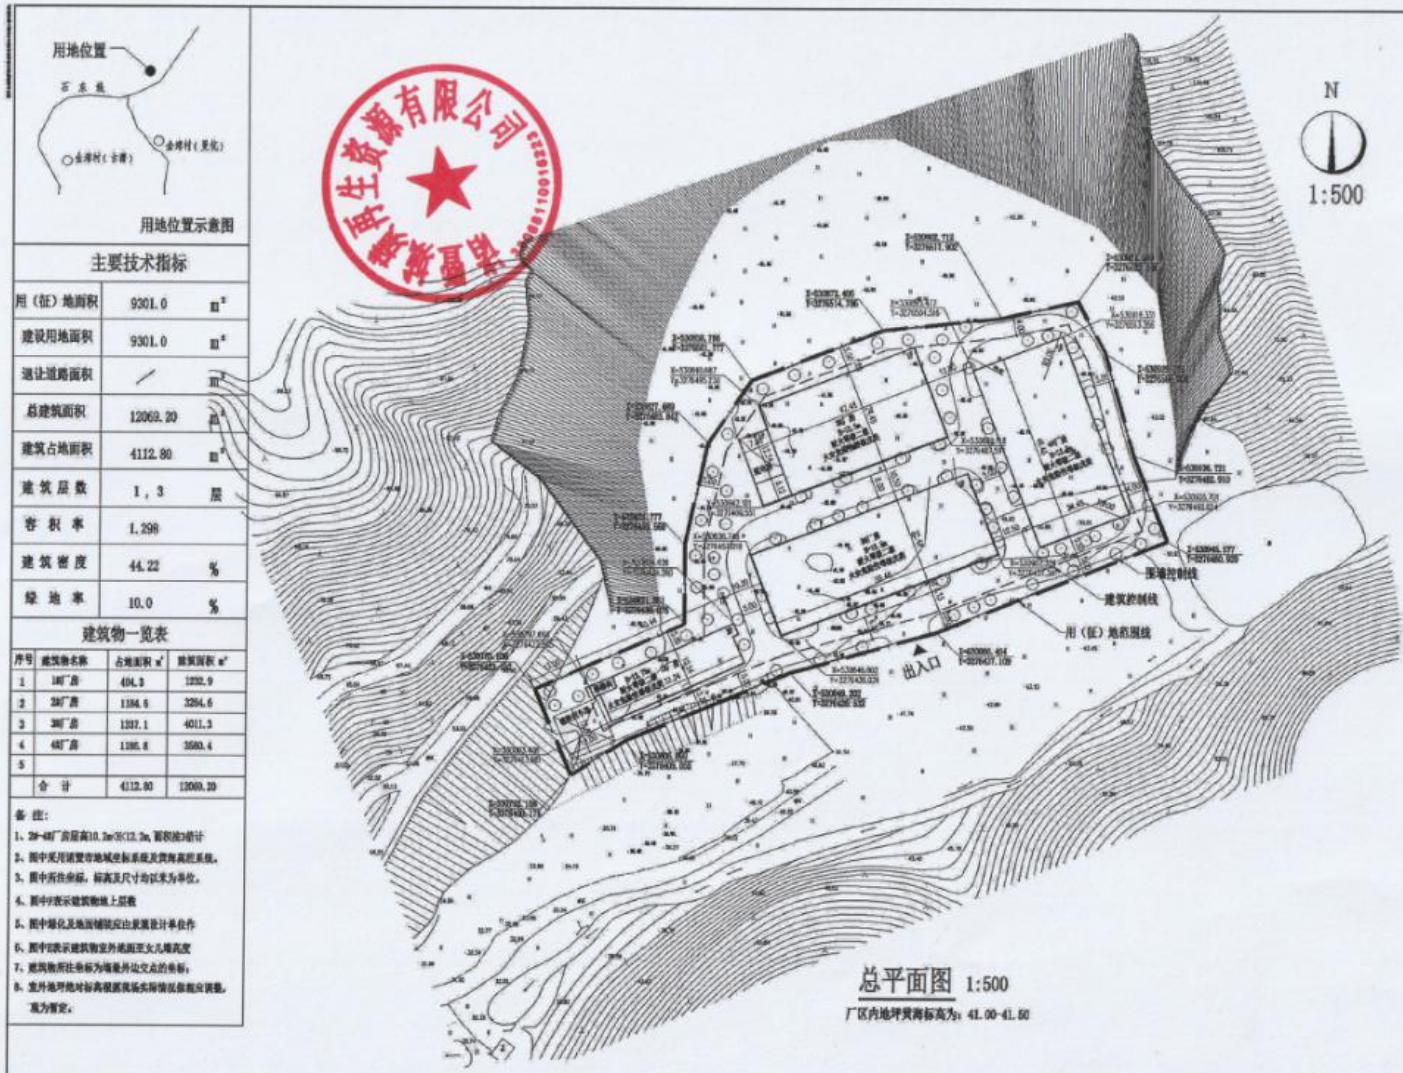
用地位置
石东线
金滩村(甘营)
金滩村(灵化)
用地位置示意图
主要技术指标
用（征）地面积 9301.0 m²
建设用地面积 9301.0 m²
退让道路面积 / m²
总建筑面积 12069.20 m²
建筑占地面积 4112.80 m²
建筑层数 1，3 层
容积率 1.298
建筑密度 44.22 %
绿地率 10.0 %
建筑物一览表
序号 建筑物名称 占地面积 m² 建筑面积 m²
1 1#厂房 494.3 1232.9
2 2#厂房 1184.5 3284.6
3 3#厂房 1337.1 4011.3
4 4#厂房 1185.8 3540.4
5
合 计 4112.80 12069.20
备 注：
1、2#-4#厂房层高10.2m按12.2m面积统计
2、图中采用诸暨市地域坐标系统及黄海高程系统。
3、图中所注坐标，标高及尺寸均以米为单位。
4、图中F表示建筑物地上层数
5、图中绿化及地面铺装应由景观设计单位作
6、图中以表示建筑物室外地面至女儿墙高度
7、建筑物所注坐标为墙基外边交点的坐标；
8、室外地坪绝对标高根据现场实际情况参照应调整。
准为暂定。
N
1:500
建筑控制线
用（征）地范围线
出入口
总平面图 1:500
厂区内地坪黄海标高为：41.00-41.50
浙江众城建筑设计院有限公司
诸暨市城埭再生资源有限公司
诸暨市城埭再生资源有限公司-厂区
总 图
总平面图
2020.09