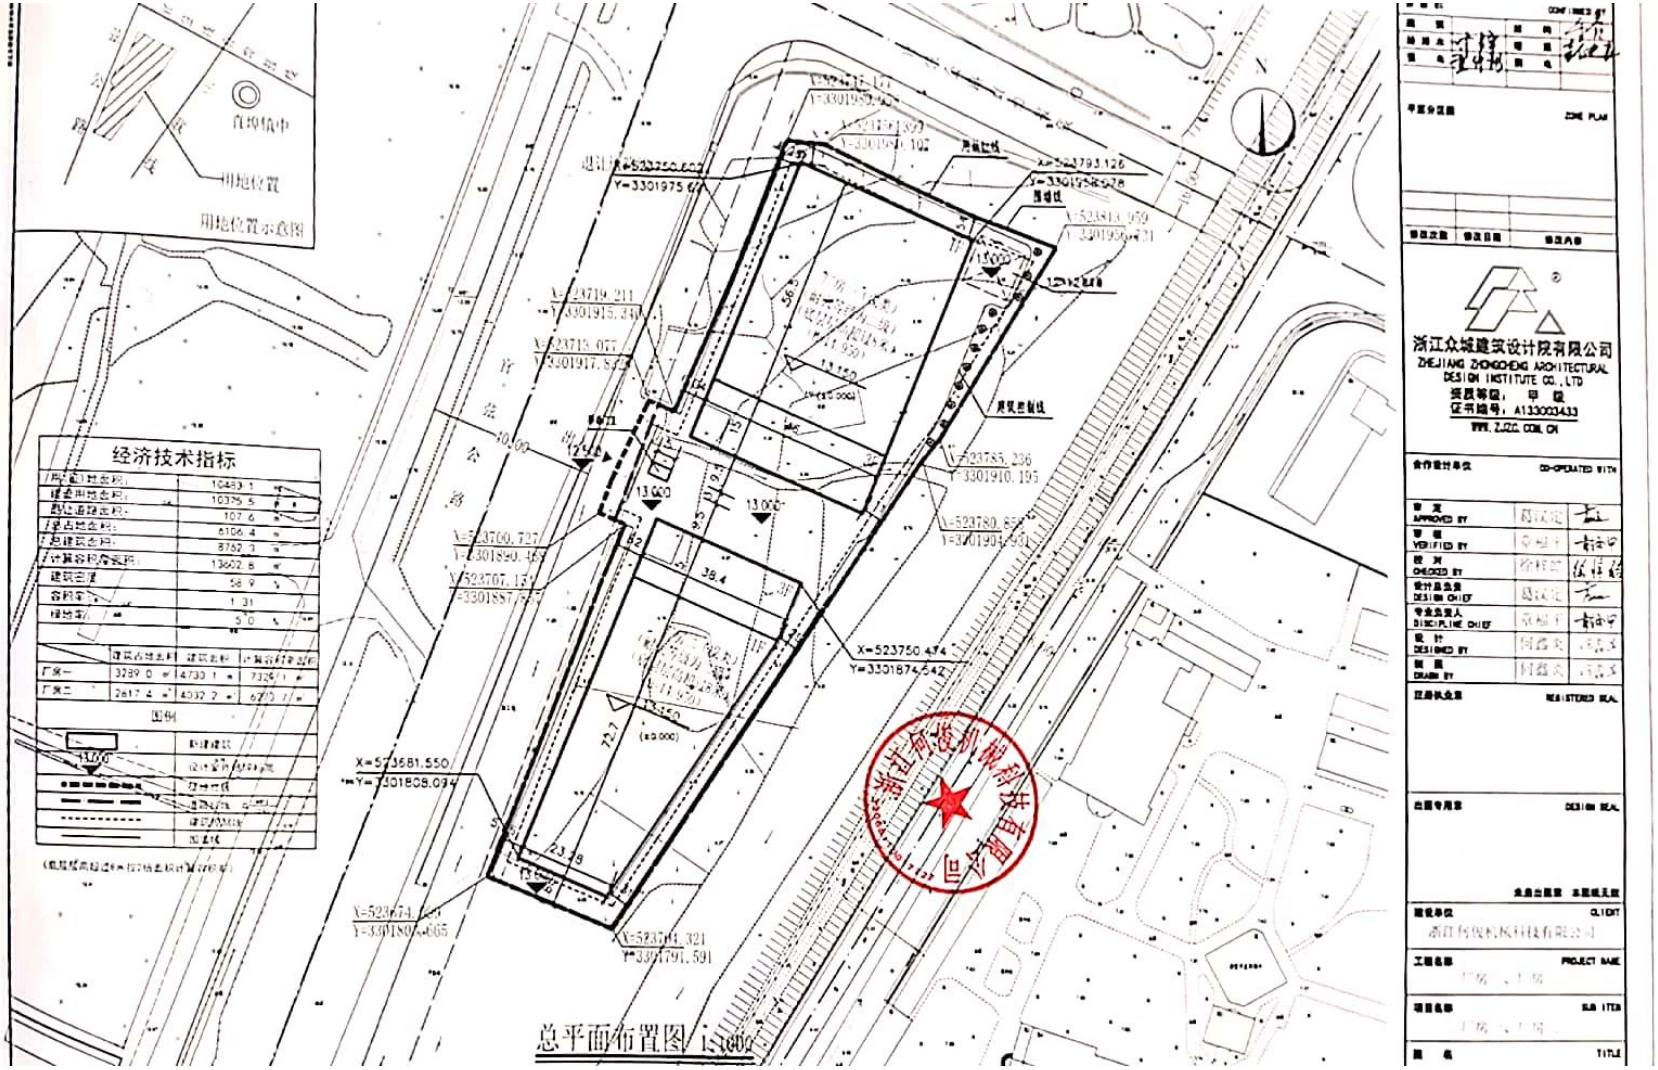
用地位置示意图
经济技术指标
总平面布置图 1:1000
浙江众城建筑设计院有限公司
ZHEJIANG ZHONGCHENG ARCHITECTURAL DESIGN INSTITUTE CO., LTD

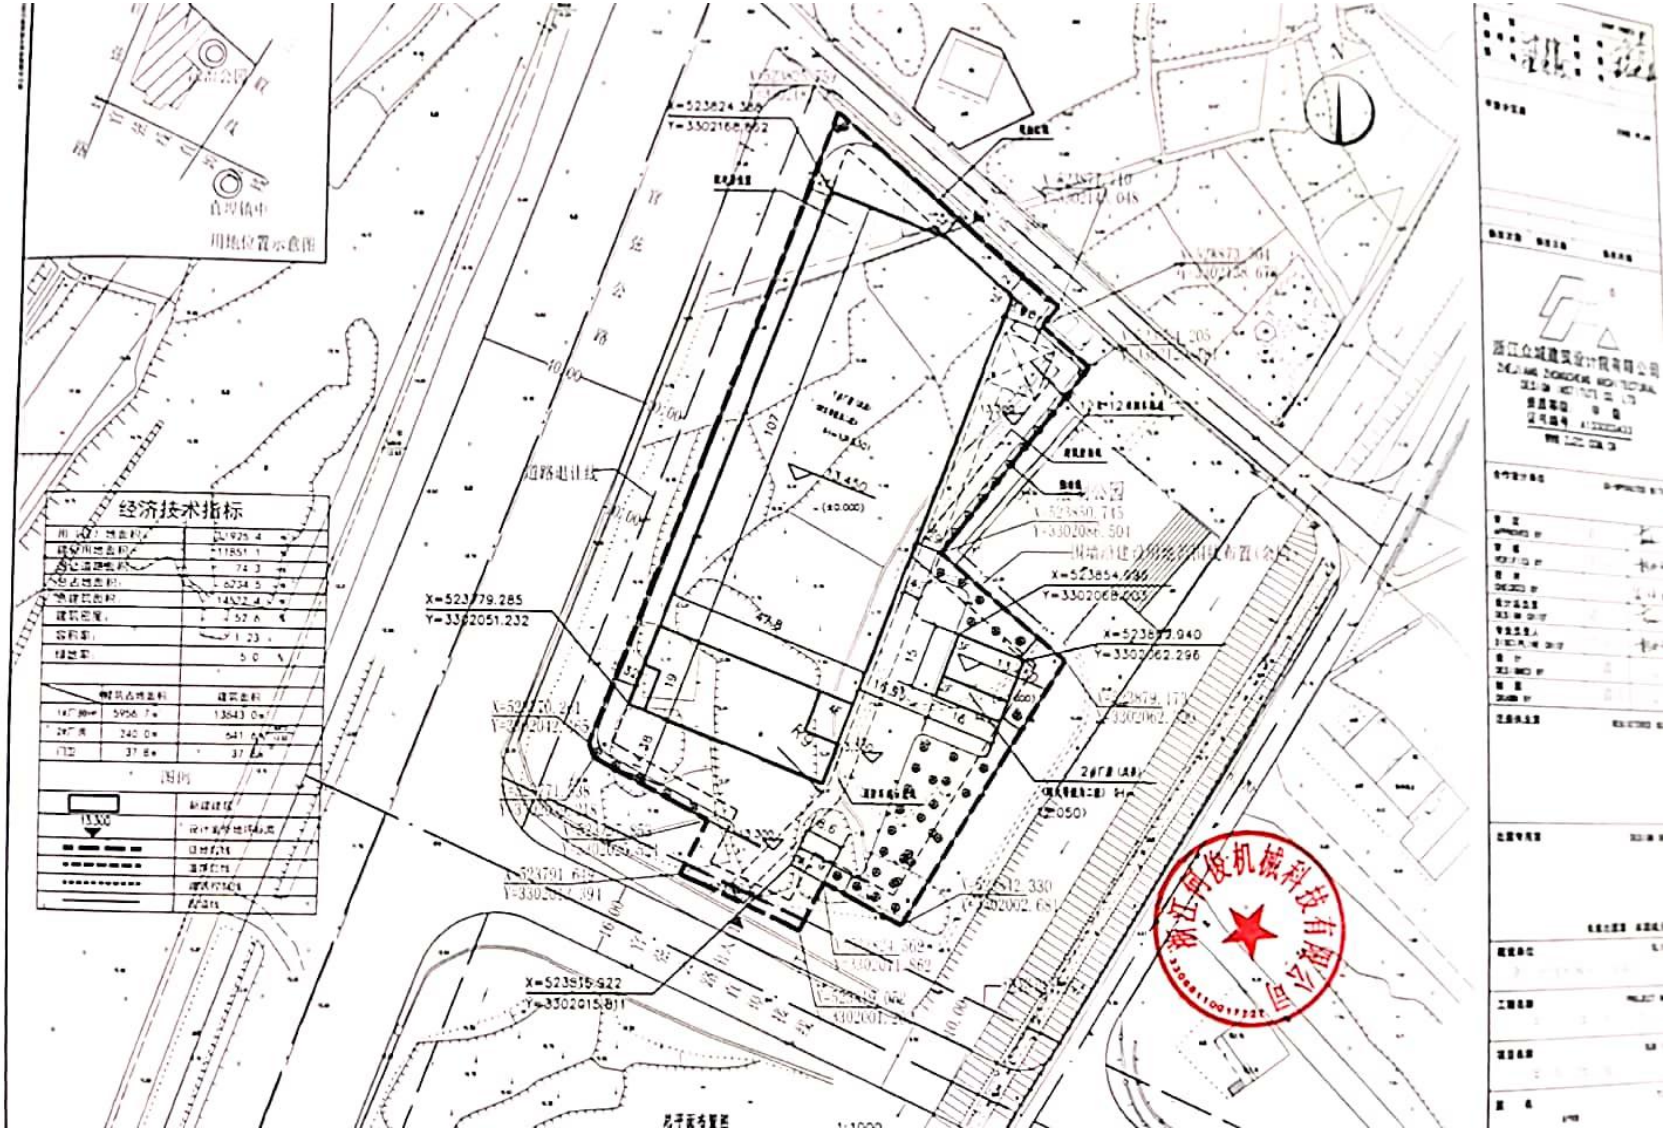
用地位置示意图
经济技术指标
X=523824.309
Y=3302166.902
X=523779.285
Y=3302051.232
X=523654.936
Y=3302068.205
X=523872.940
Y=3302062.296
X=523515.922
Y=3302015.811
道路退让线
(-50.000)
(-50.050)
浙江高度机械科技有限公司