

由 Autodesk 教育版产品制作


??市??有限公司



图 目	总平面布置图
比例尺	1:500
图 例	
用地范围	
建筑范围	
规划建筑	
绿化地	


主要技术指标		
用(征)地面积	6621.2	m ²
建设用地面积	6621.2	m ²
道路用地面积	/	m ²
规划用地面积	/	m ²
总建筑面积	5154.0	m ²
建筑占地面积	4185.2	m ²
建筑层数	1-3	层
容积率	1.33	
建筑密度	63.2	%
绿地率	10.0	%

简要说明
 2. 地下室面积为100.0平方米。

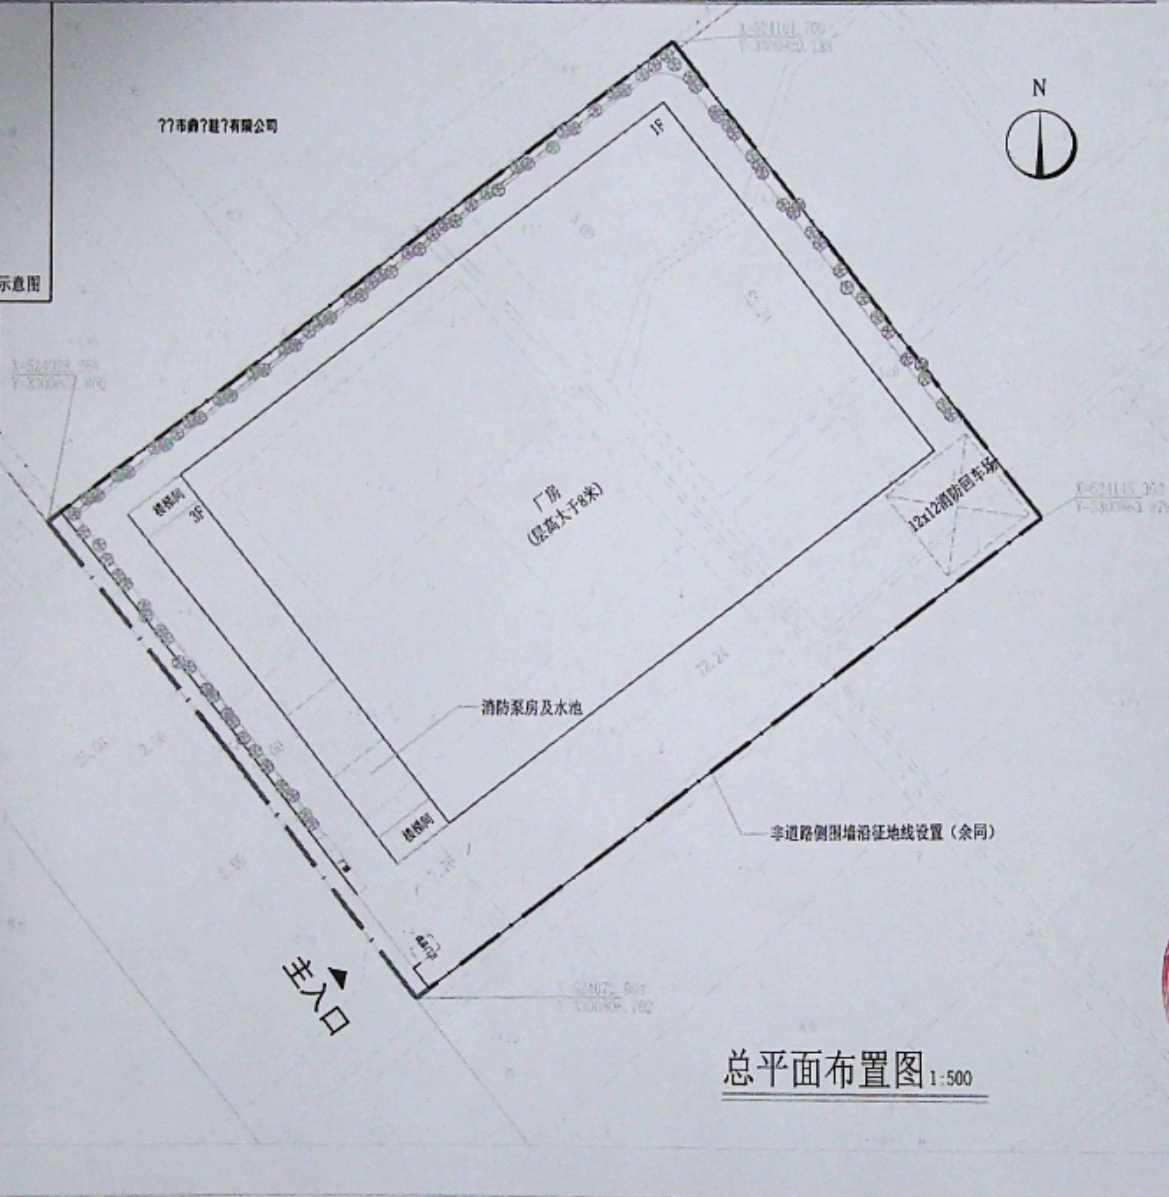

总平面布置图 1:500


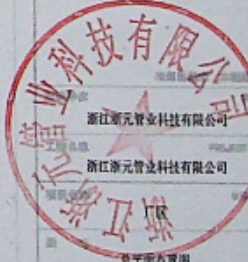

由 Autodesk 教育版产品制作

由 Autodesk 教育版产品制作

由 Autodesk 教育版产品制作